



康永	時				
光顯	時				
修光人	時				
康	時				

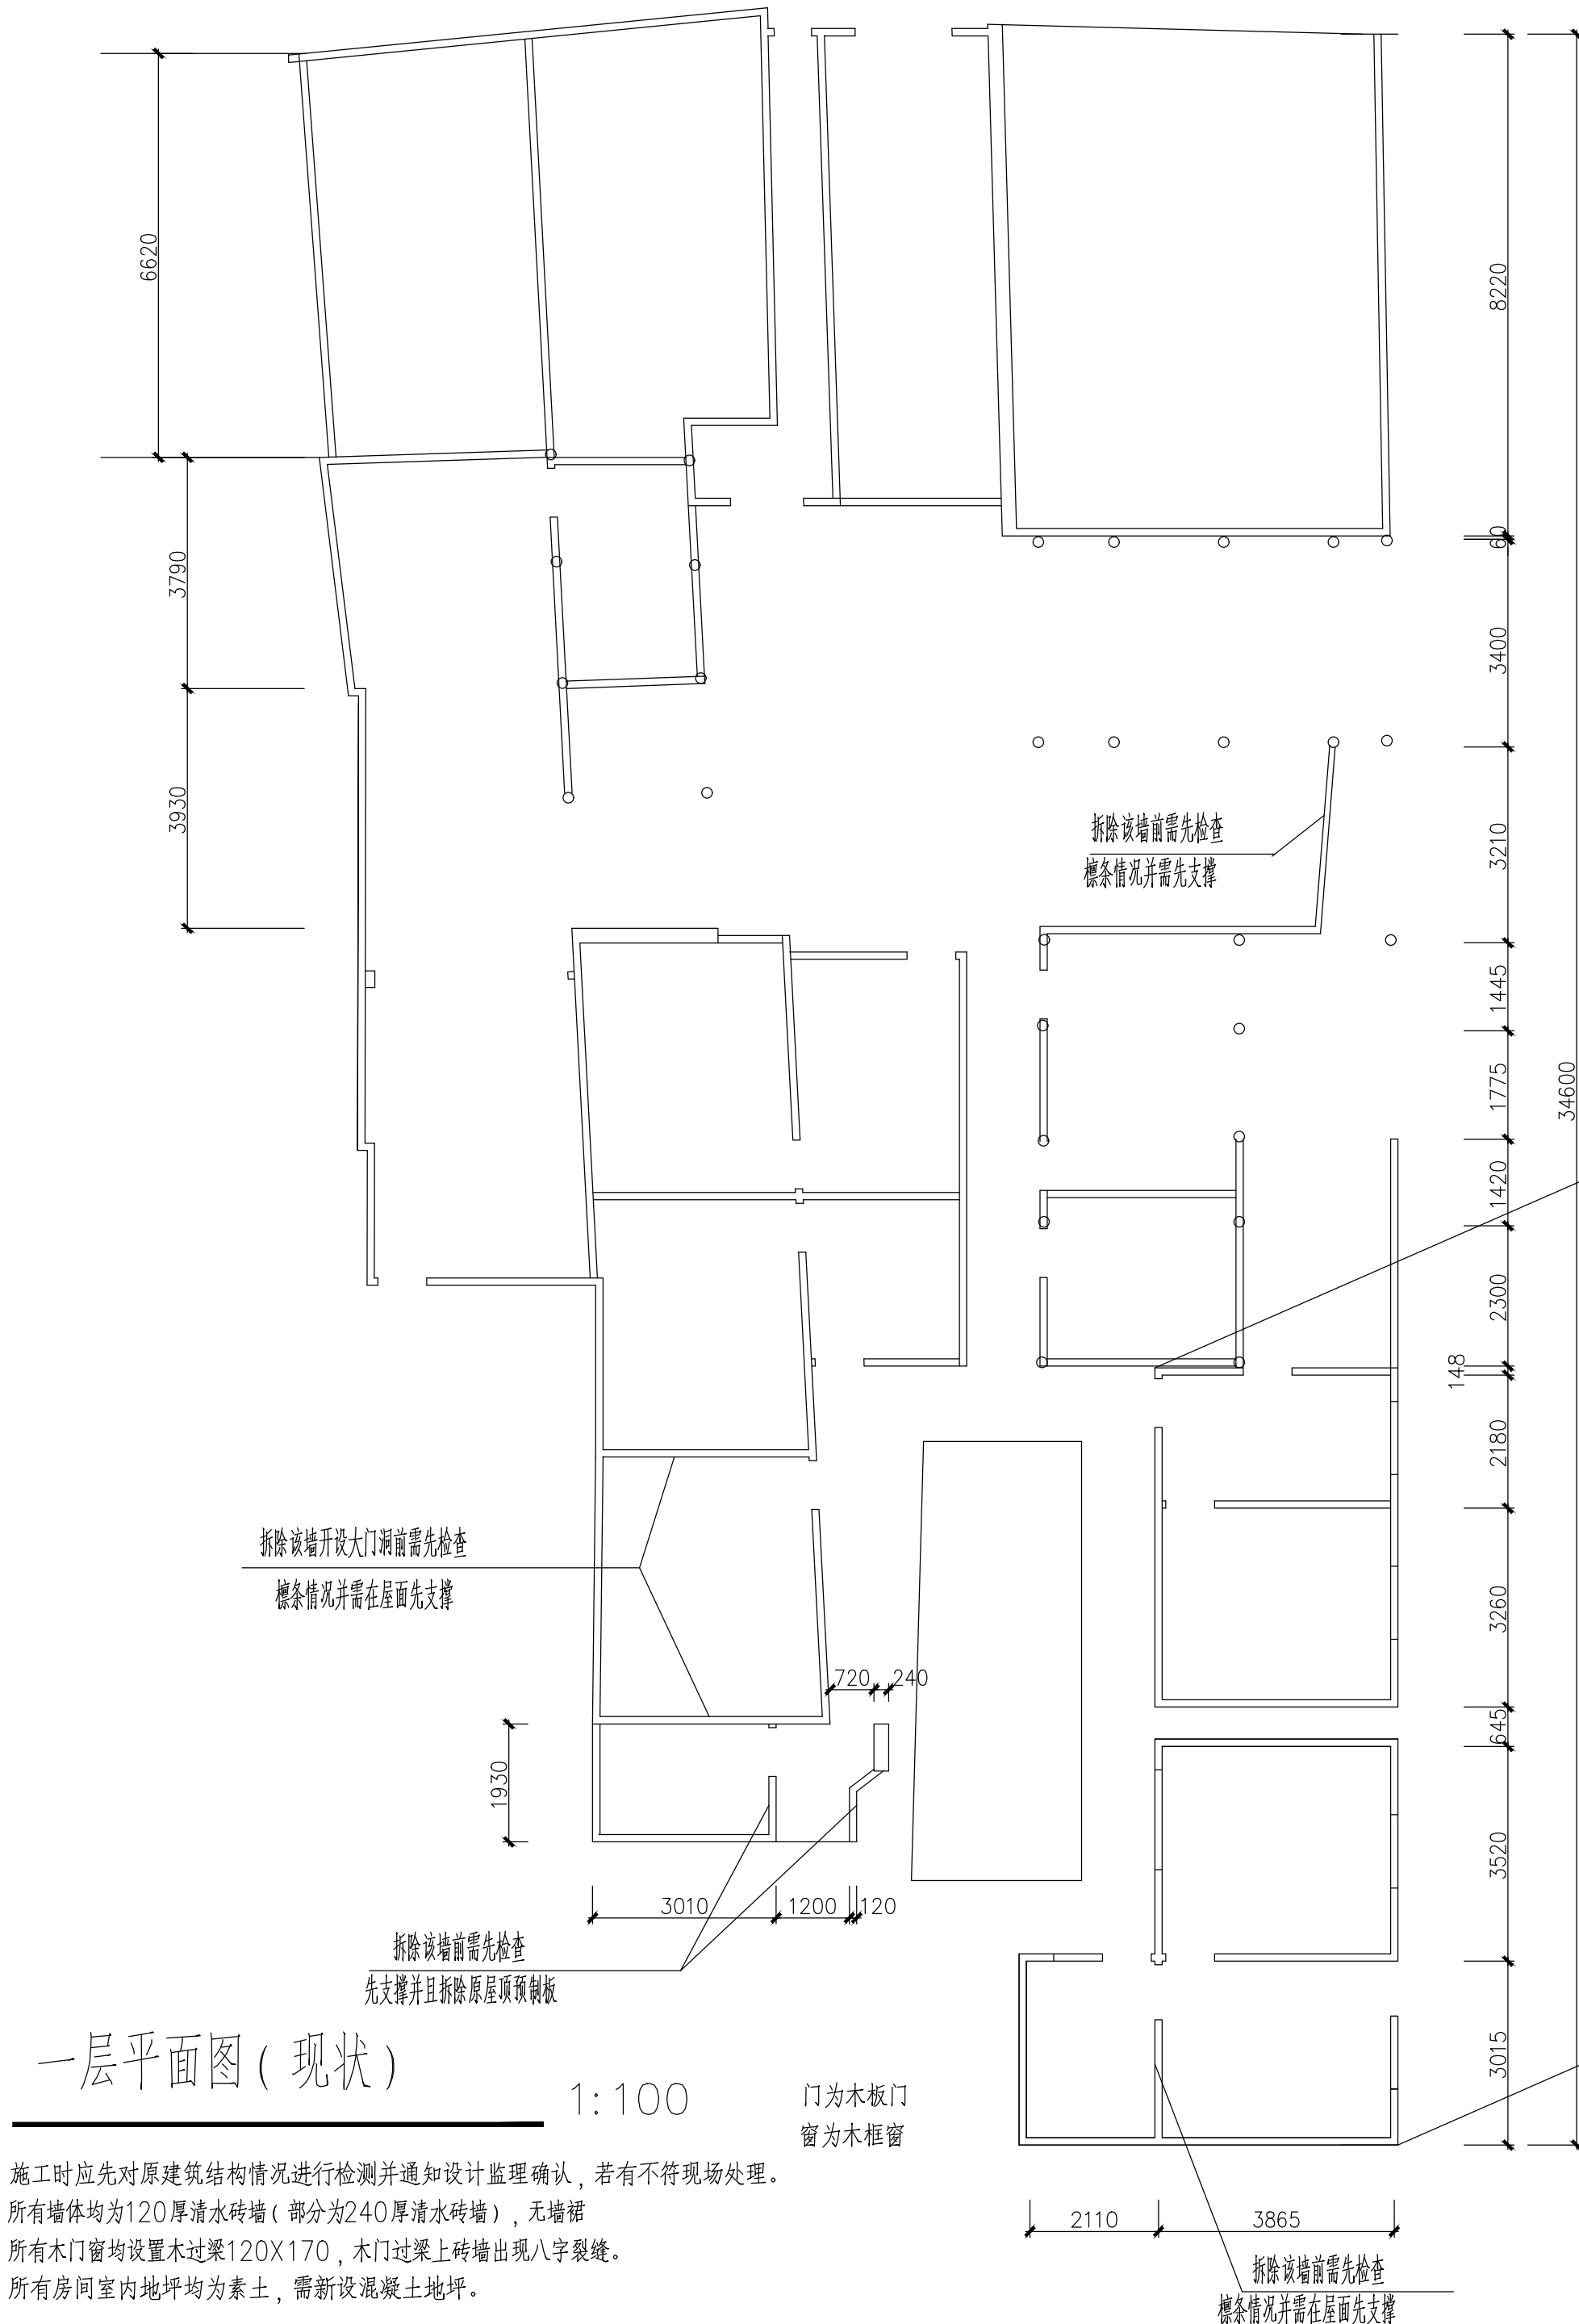


《木结构设计标准》(GB5005-2017)
《木结构工程施工质量验收规范》(GB50206-2012)
《古建筑木结构维护与加固技术规范》(GB/T50165-2020)

夹江县城区新华片区西河路侧社坛街31附1号村房屋地处潮湿多雨环境,加之年久失修,该部分房屋有木房梁柱梁端板槽朽虫蛀,局部排架歪闪,榫卯松动等,鉴于以上原因,根据鉴定报告和现场踏勘以及业主要求本次维修工程的性质为维修改造加固。对有变形开裂槽朽严重等质量缺陷的木构件进行加固维修或替换,部分需补设木柱或者替换。

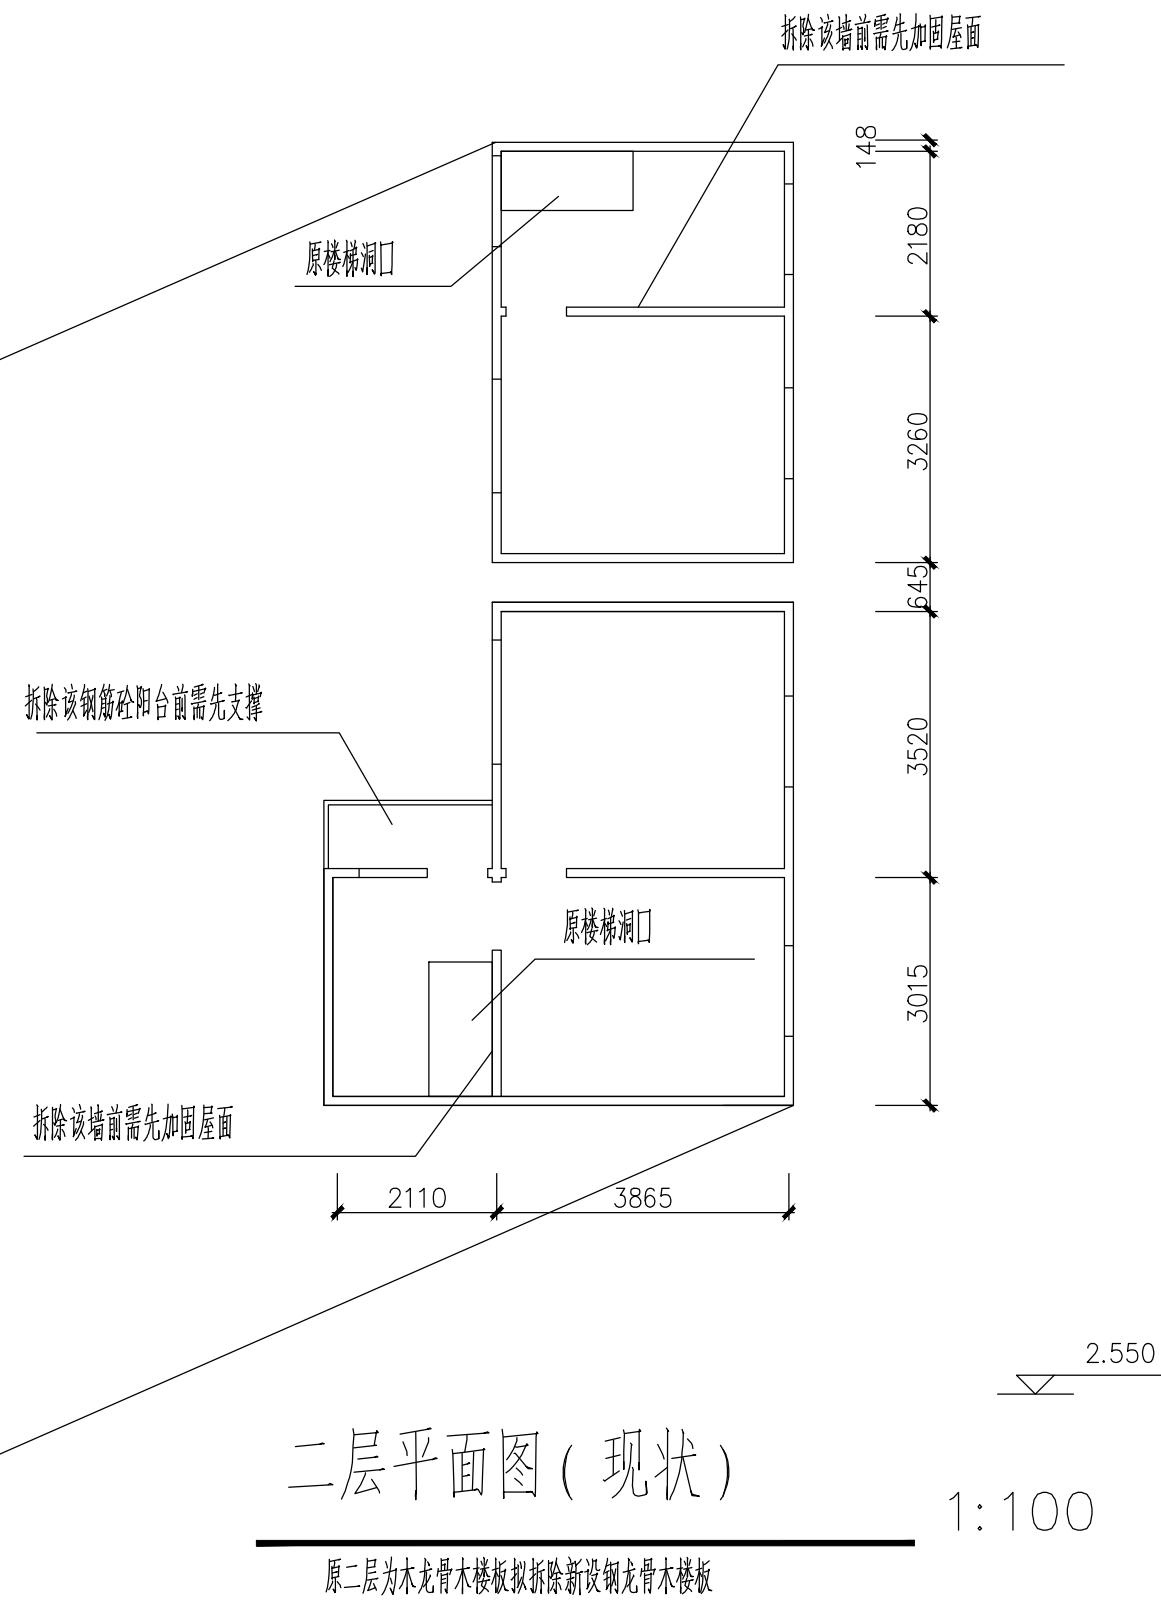

中联玉德设计咨询有限公司	
地址:	
电话:	Tel
传真:	Fax
邮政编码:	Post Code
设计等级 建筑行业(建筑) 专业甲级	
证书编号	LICENSE NO. A151000679
注册执业证	
姓 名	
REGISTRATION CERTIFICATE NO.	
注册证书号	STAMP NO.
注册印章号	
位置盖章	
审批人	
审定人	
项目负责人	
审核人	
校对人	
设计人	
建设单位	
CLIENT 夹江县城市运营管理服务有限公司	
项目名称	
嘉年谱火锅剧场 夹江县城区新华片区西河路侧社坛街31附1号 老旧房屋维修改造和加固工程	
PROJECT	
图名	
DRAWING TITLE 一层平面图(现状) 二层平面图(现状)	
工程编号	JOB NO. 2026-035
比 例	SCALE
日期	DATE 2026.07
图 号	5/9
专业	DISCIPLINE 结 构
STATUS 施工图	
DRAWING NO.	


会签栏			
	电气	暖通	给排水
审核			
设计			
制图			
日期			

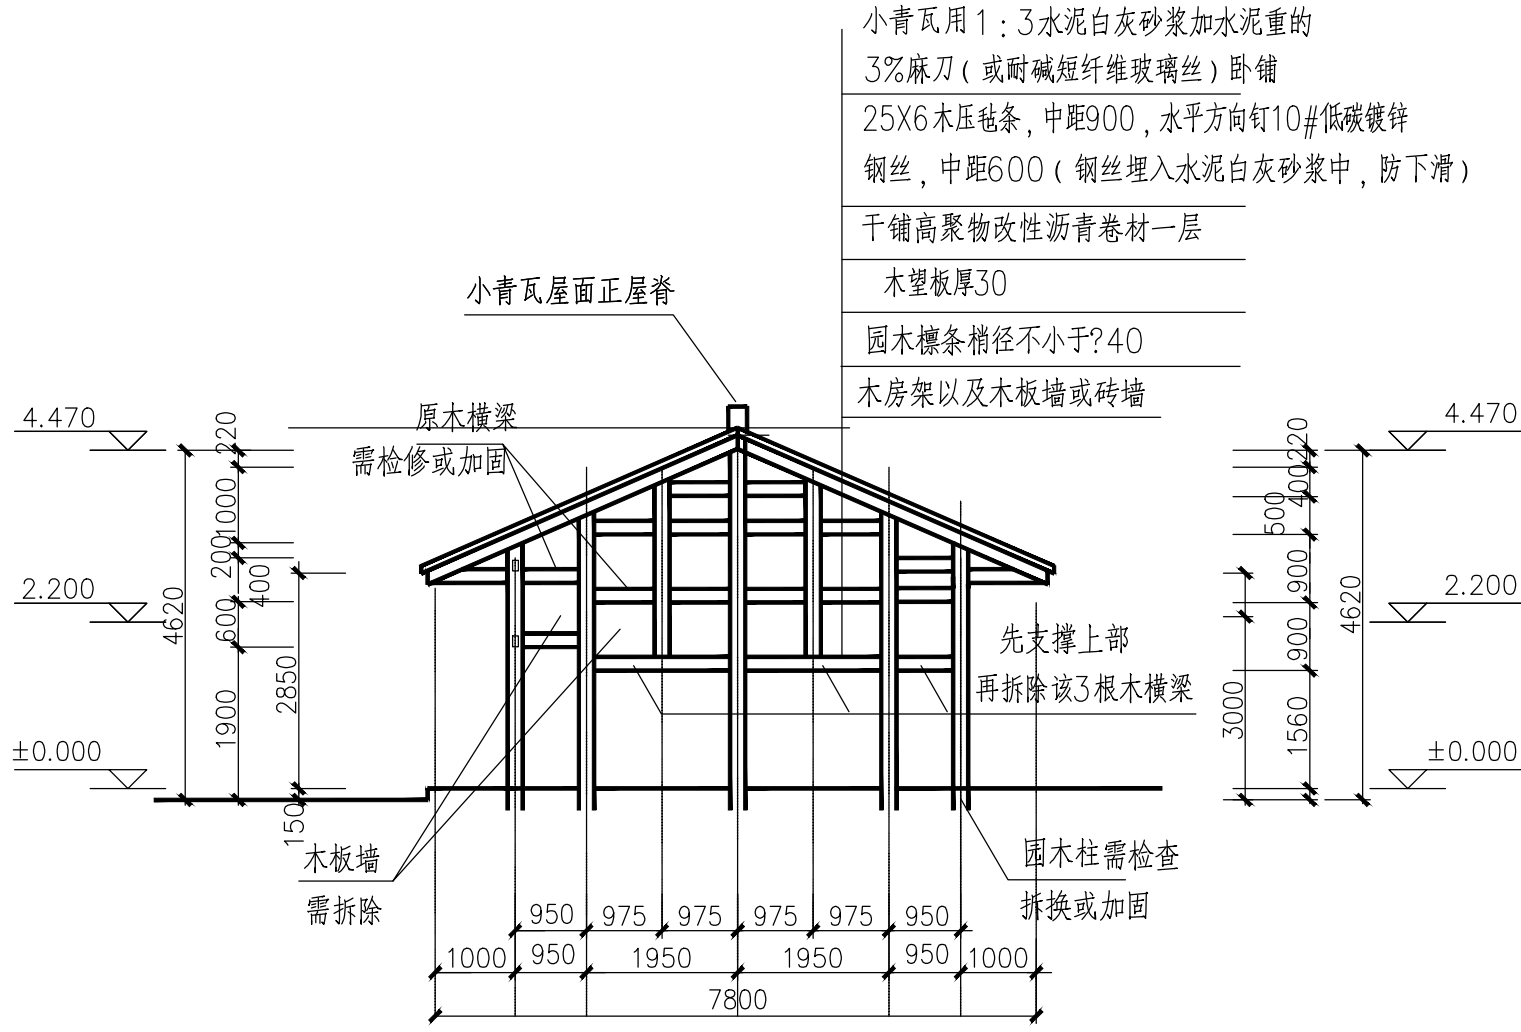

1—1 剖面图 (现状) 1:100

园木柱与木横梁之间为木板墙 (嵌接)

施工时应先对原建筑结构情况进行检查检测并通知设计监理确认, 若有不符现场处理。

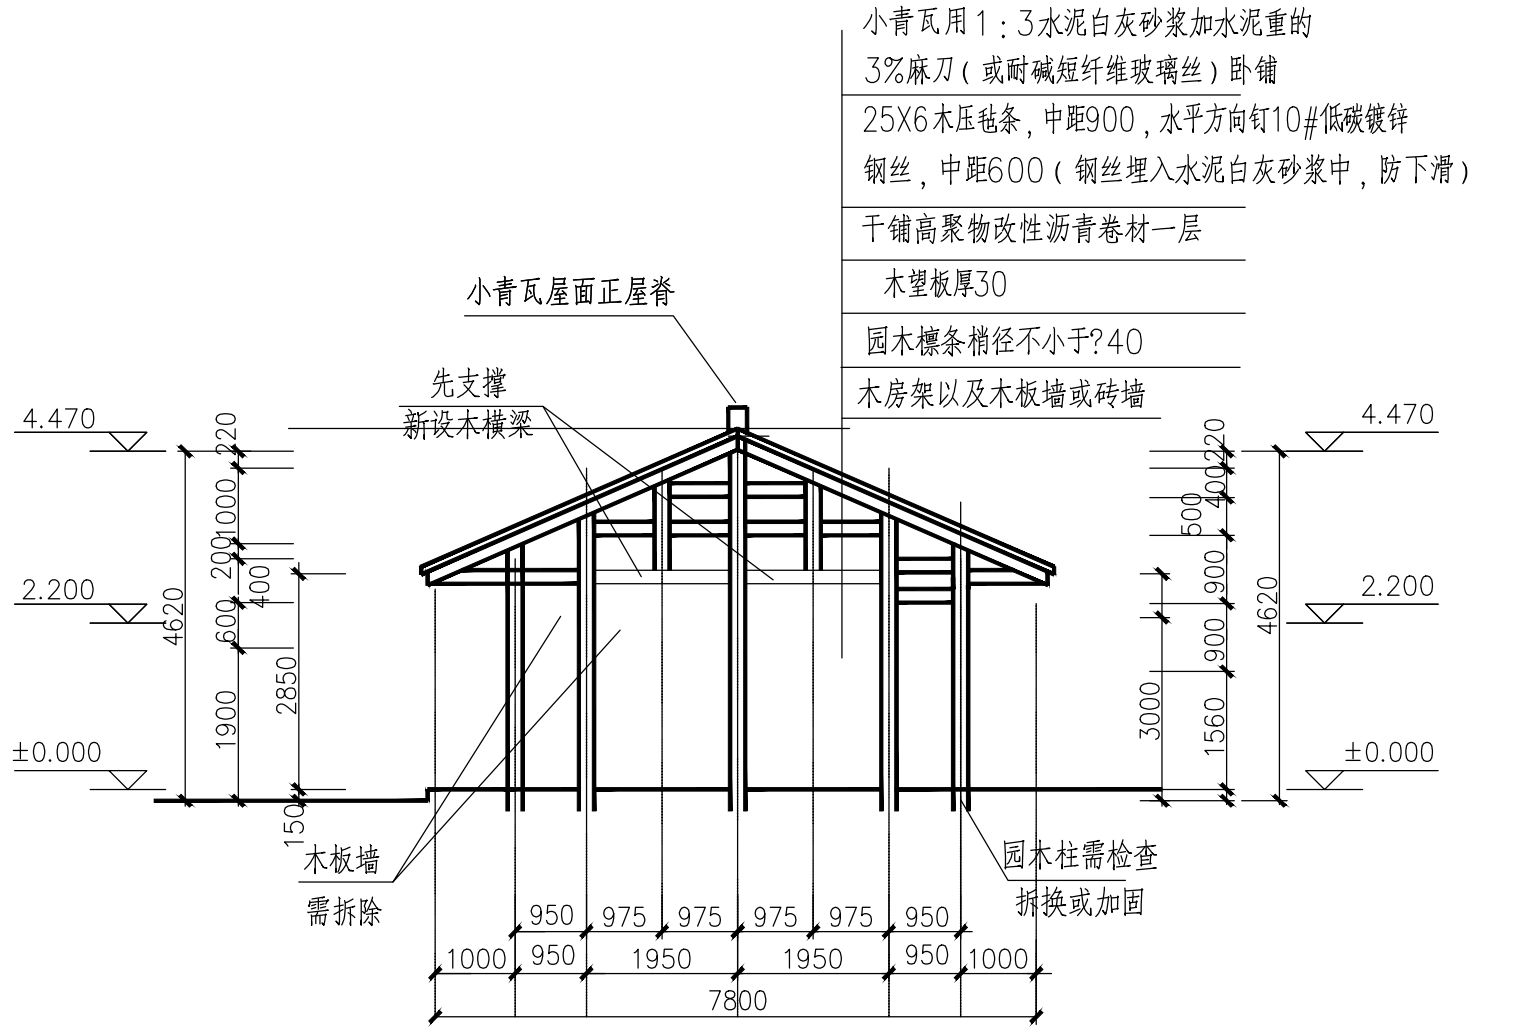


1—1 剖面图 (维修) 1:100

园木柱与木横梁之间为木板墙 (嵌接)

所有园木柱和木横梁木挑梁均需检查如有缺陷需维修


所有2.200标高以下的木板墙需拆除 (维修木柱梁)

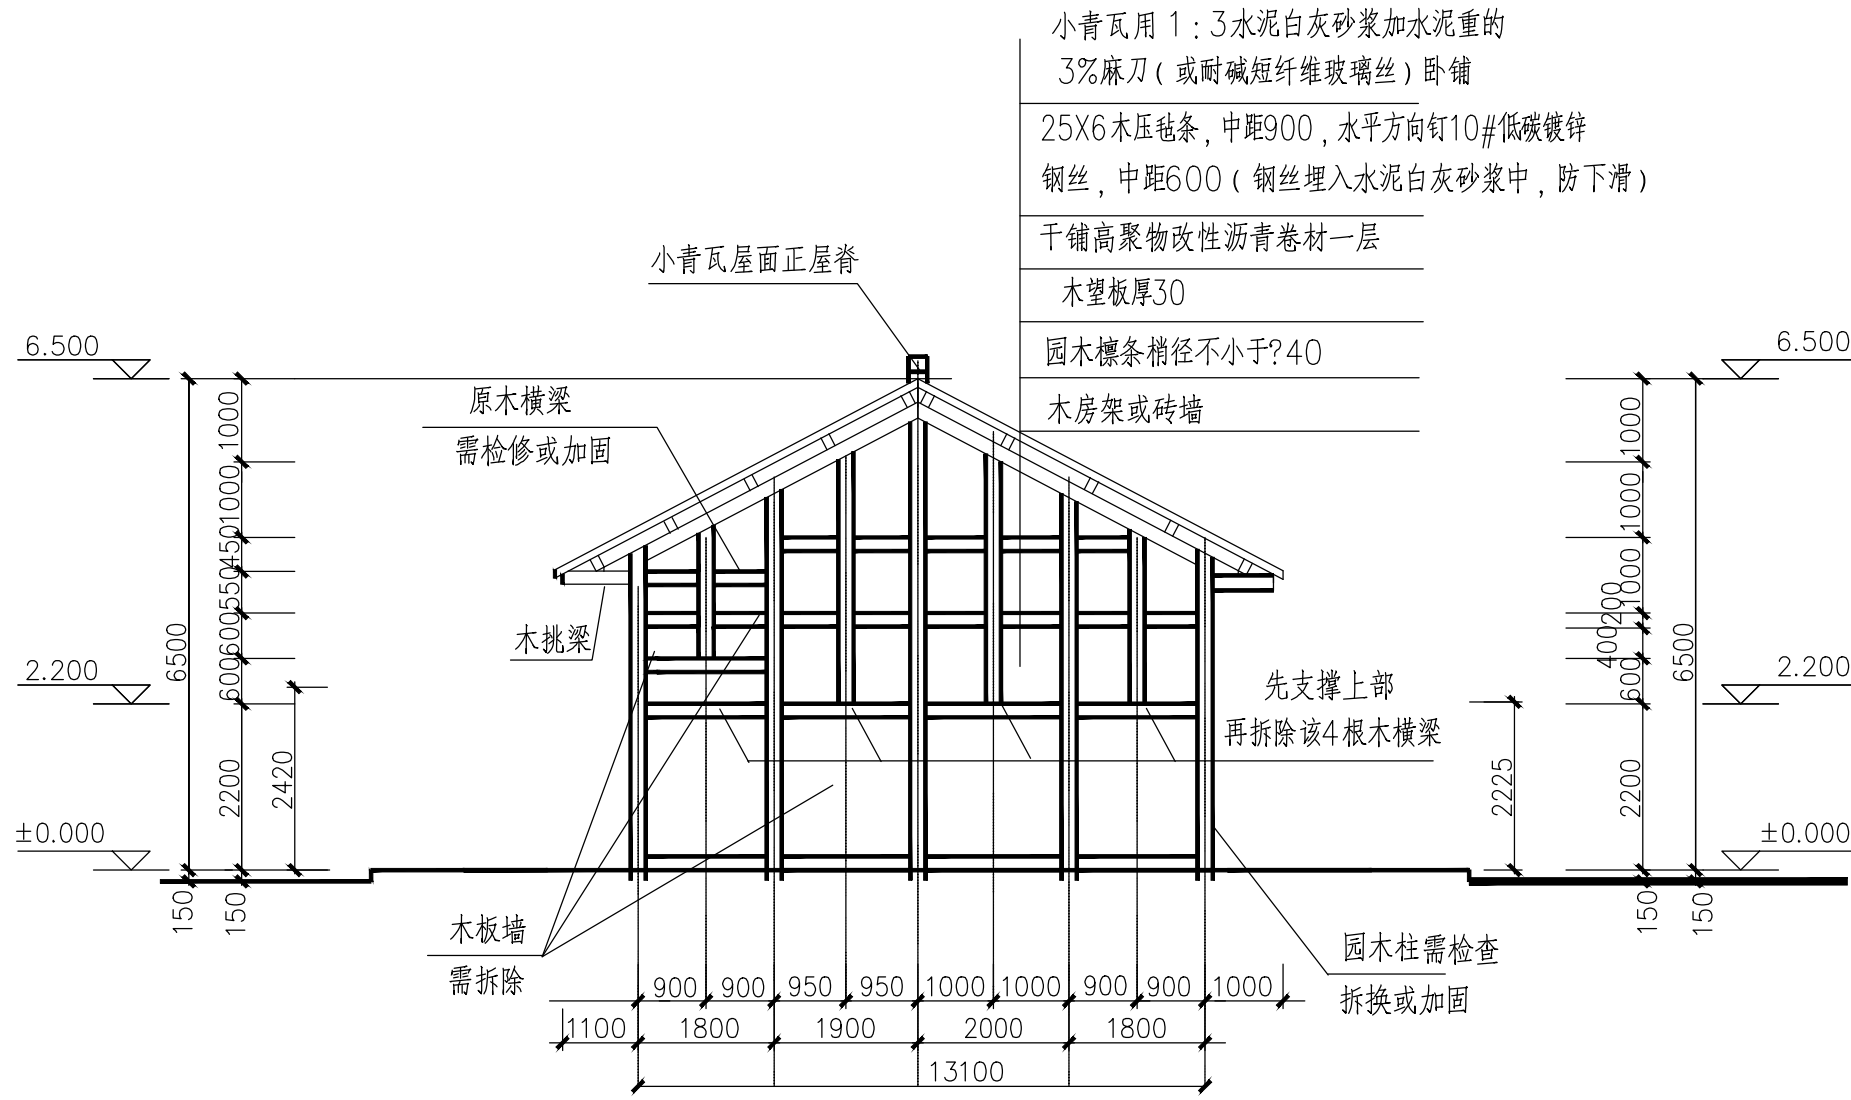

2—2 剖面图 (现状) 1:100

园木柱与木横梁之间为木板墙 (嵌接)

施工时应先对原建筑结构情况进行检查检测并通知设计监理确认, 若有不符现场处理。

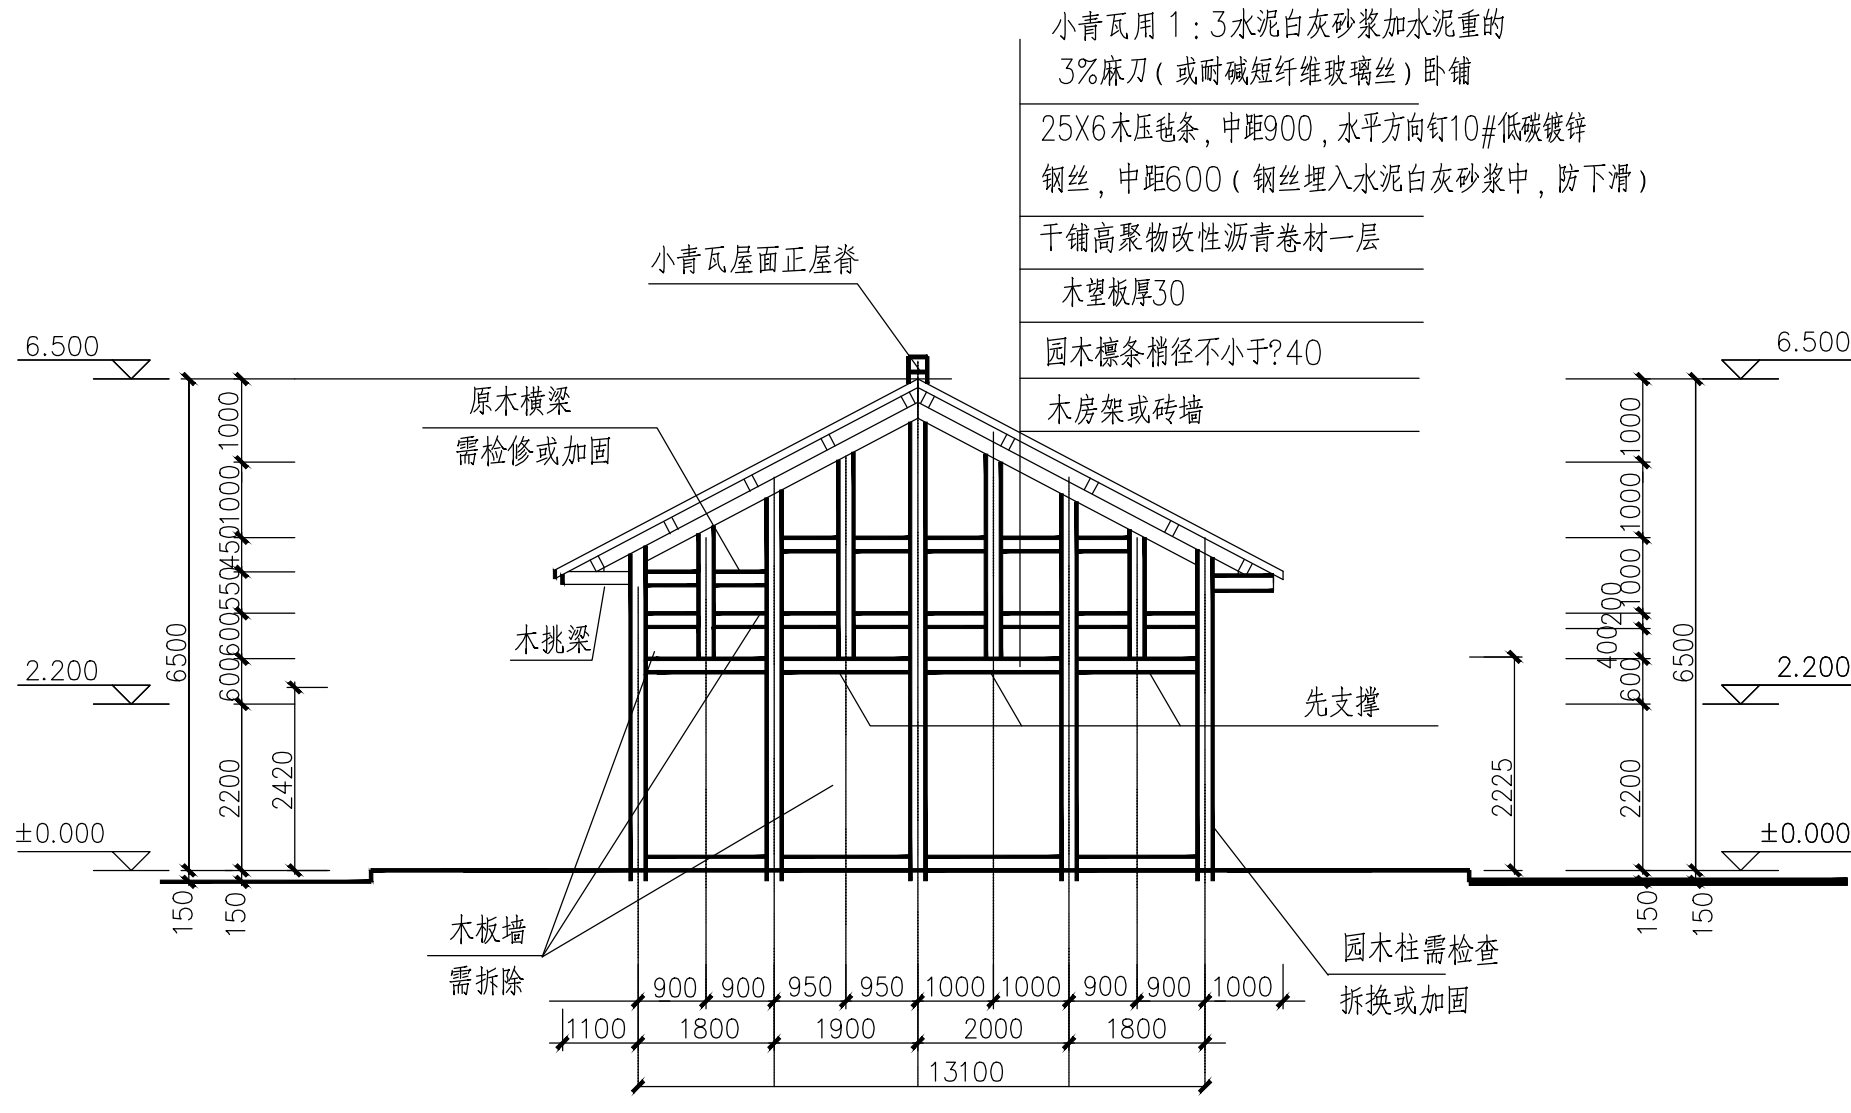

2—2 剖面图 (维修) 1:100

园木柱与木横梁之间为木板墙 (嵌接)

所有园木柱和木横梁木挑梁均需检查如有缺陷需维修

所有2.200标高以下的木板墙需拆除 (维修木柱梁)

中联玉德设计咨询有限公司	
地址:	
电话:	Tel
传真:	Fax
邮政编码:	Post Code
设计等级	建筑行业 (建筑) 专业甲级
证书编号	LICENSE NO. A151000679
注册建筑师	
姓 名	NAME
REGISTRATION CERTIFICATE NO.	
注册证书号码	
STAMP NO.	
注册印章号码	
位置示意图	
审核人	
审核人	
项目负责人	
审核人	
校对人	
设计人	
建设单位	
夹江县城市运营管理有限公司	
项目名称	嘉年谱火锅剧场
夹江县城区新华片区西河路侧社坛街31附1号	
老旧房屋维修改造和加固工程	
图名	DRAWING TITLE
1—1 剖面图 (现状) 1—1 剖面图 (维修)	
2—2 剖面图 (现状) 2—2 剖面图 (维修)	
工程编号	JOB NO.
2026—035	施工图
比 例	SCALE
专业	DISCIPLINE
日 期	DATE
2026.07	图 号
9/9	DRAWING NO.